



# Размещение, вид и технические характеристики ограждений

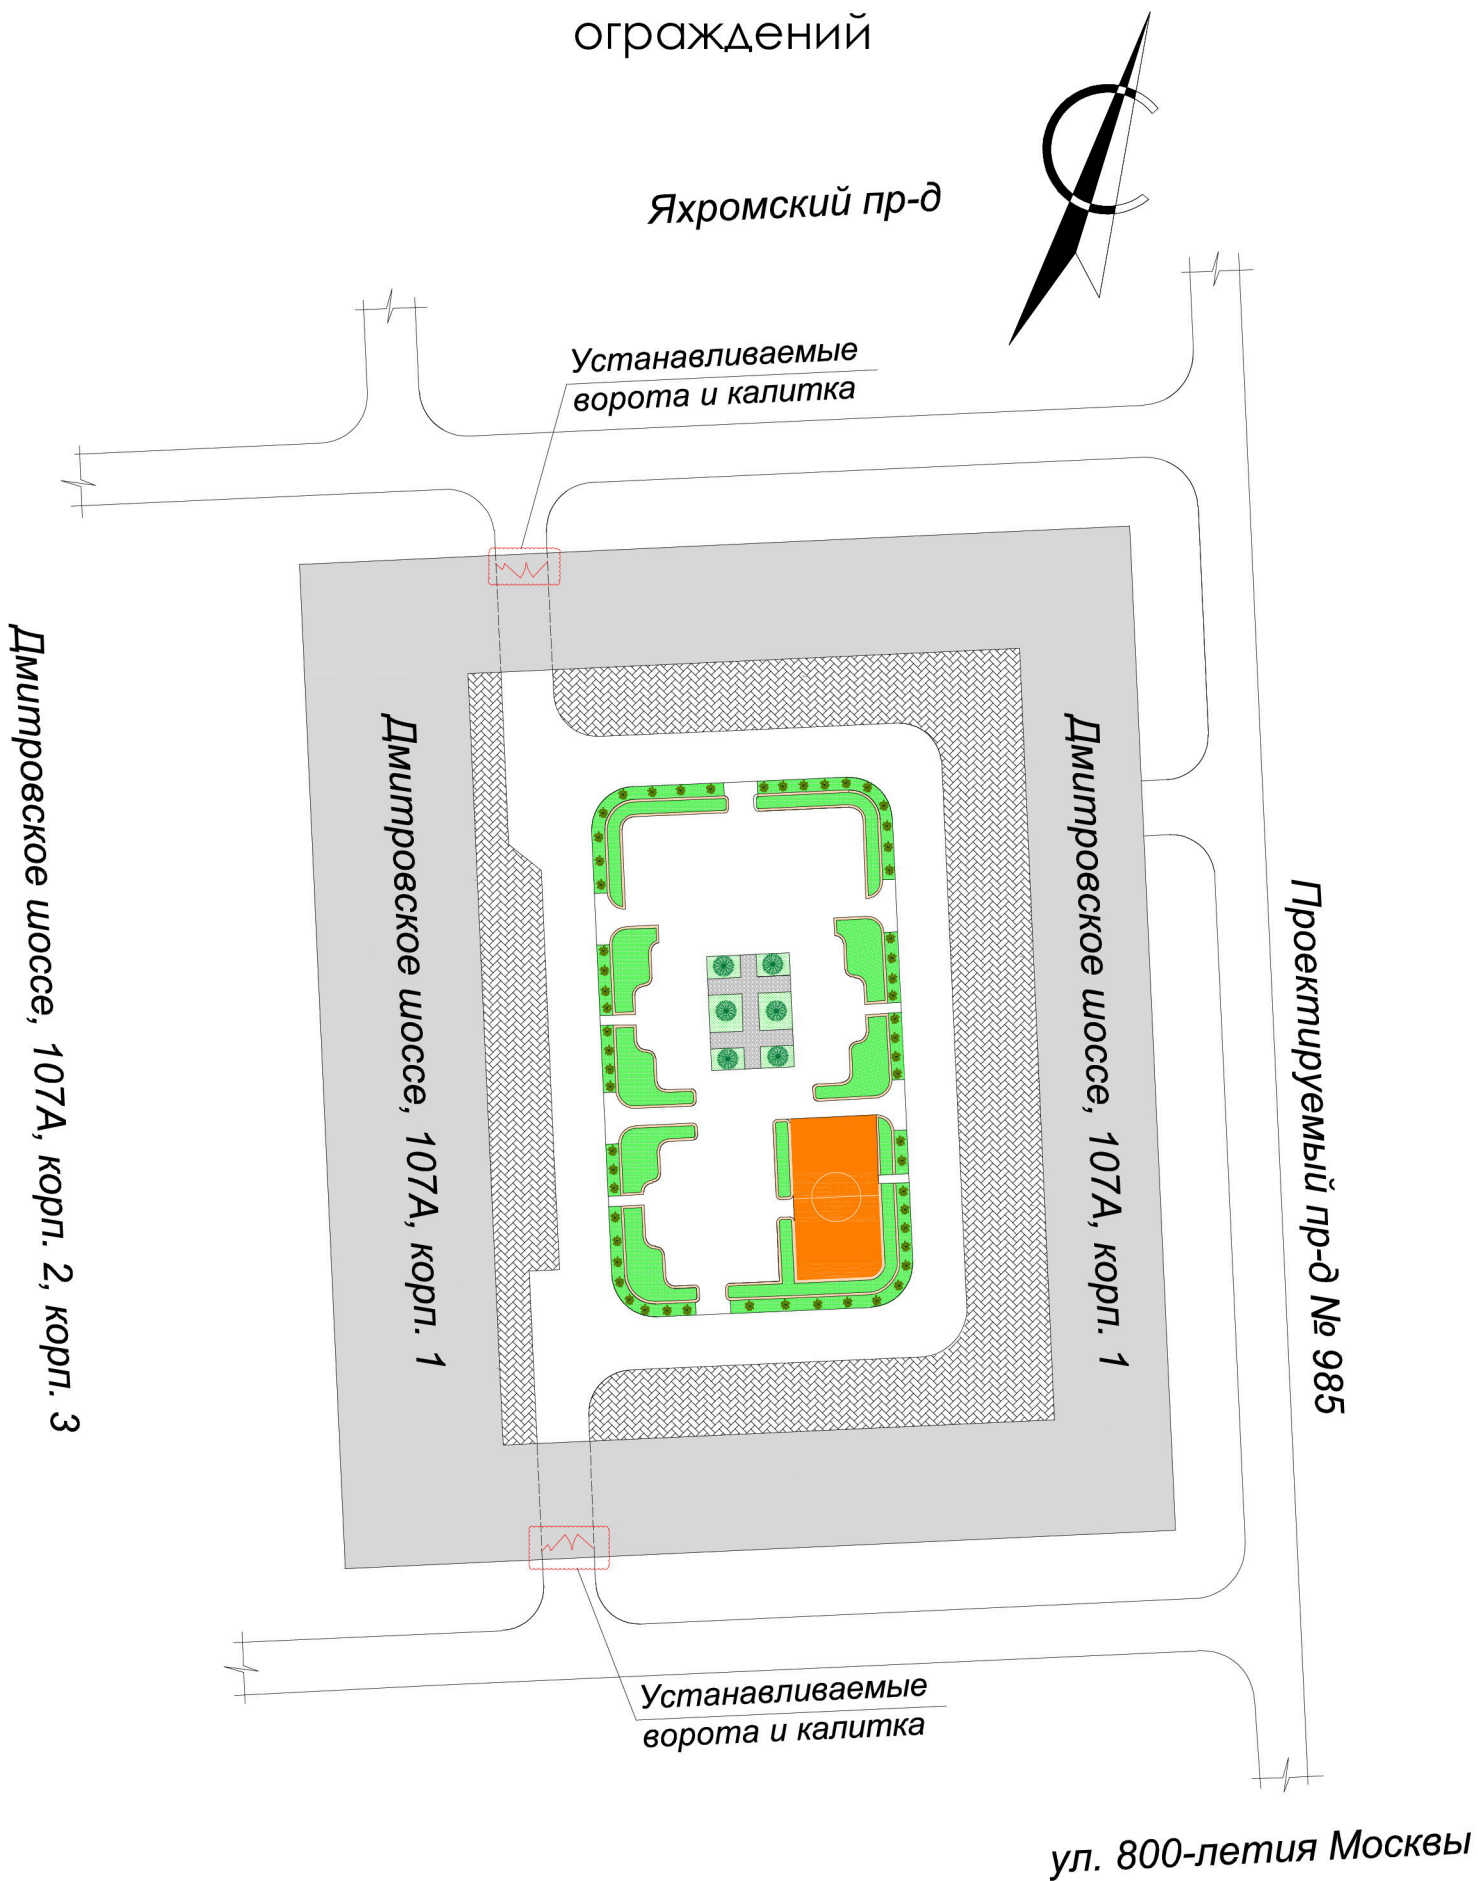


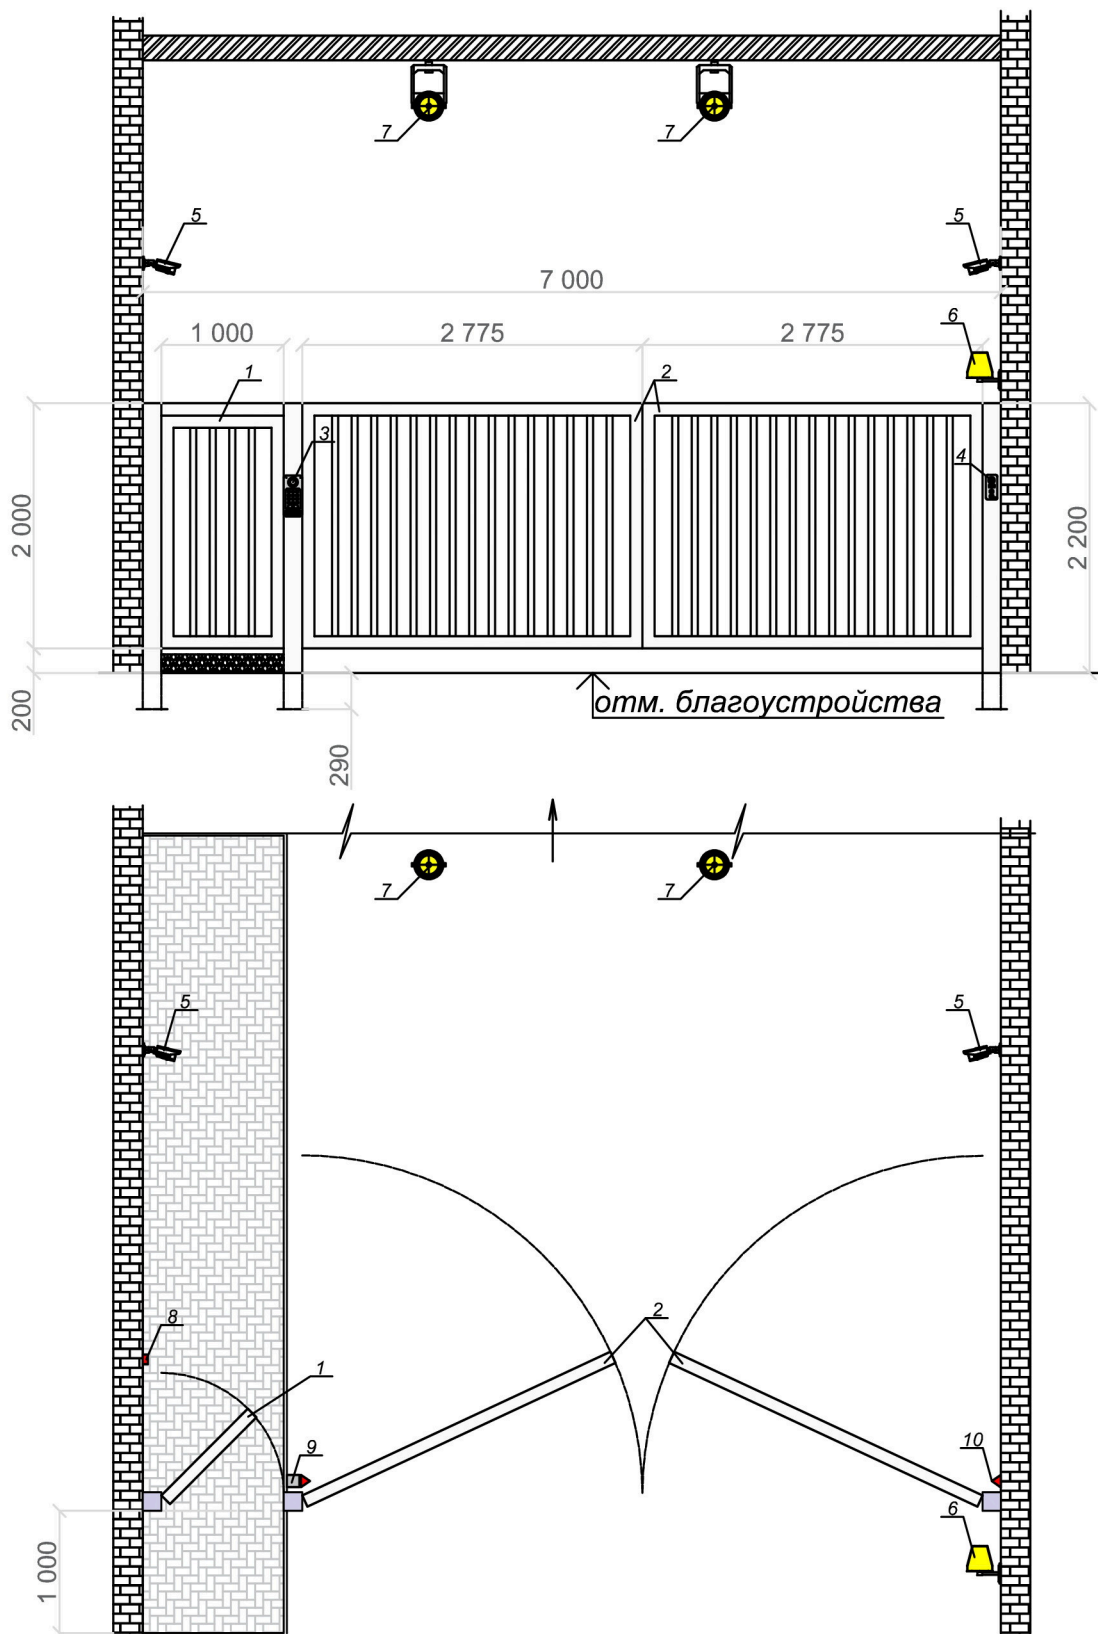

- 1 - Калитка для прохода жителей и гостей;
- 2 - Ворота распашные для проезда транспорта (с приводом);
- 3 - Видеодомофон для прохода жителей и гостей;
- 4 - Видеодомофон для проезда транспорта (водителей);
- 5 - Видеокамера;
- 6 - Лампа сигнальная;
- 7 - Прожектор уличный с детектором освещенности и фотореле;
- 8 - Кнопка "выход" для жителей и гостей;
- 9 - Столбик окрашенный с фотозлементом;
- 10 - Фотозлемент на стене;

Точки контроля доступа в ЖК Город  
(корпус 1)

1 этаж.

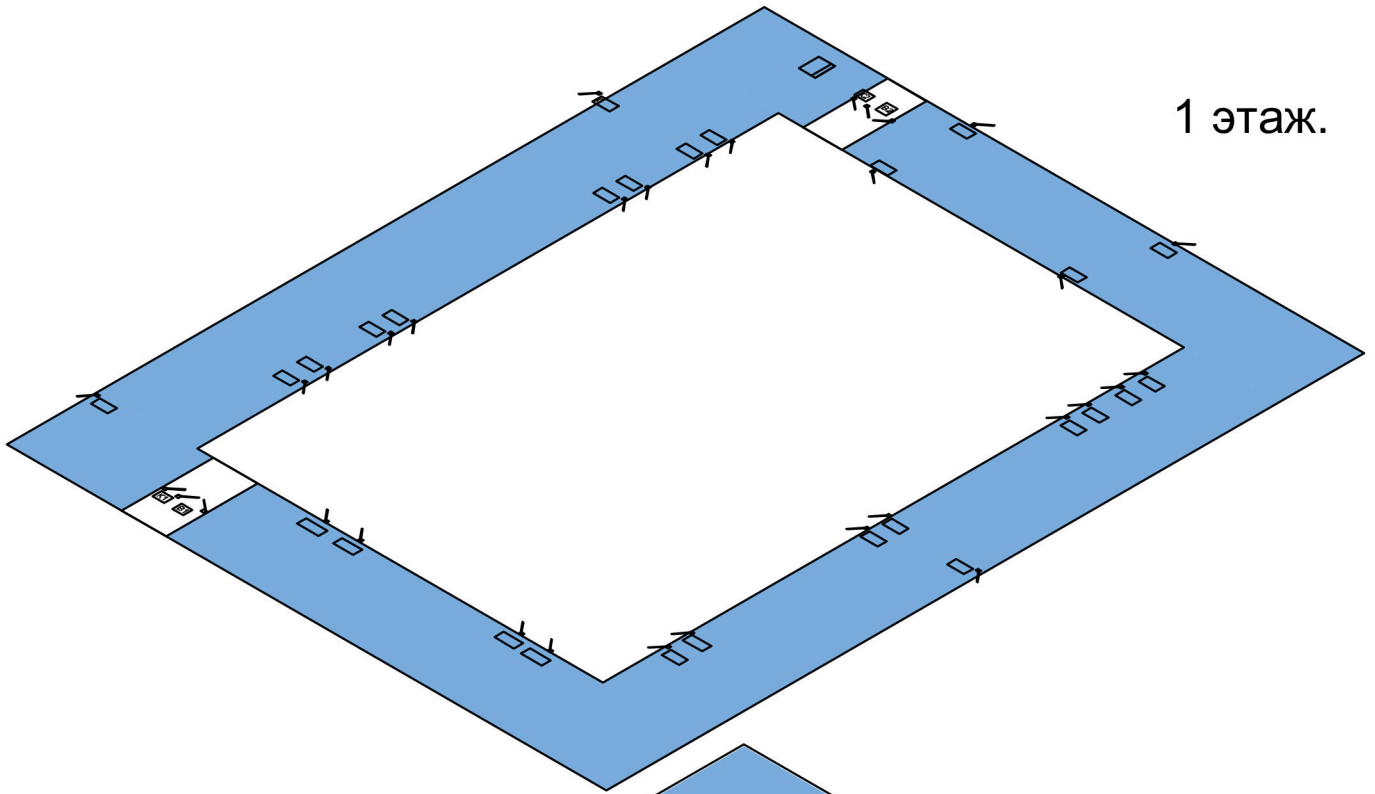

0 этаж.

